



# B1仓—货架方案图

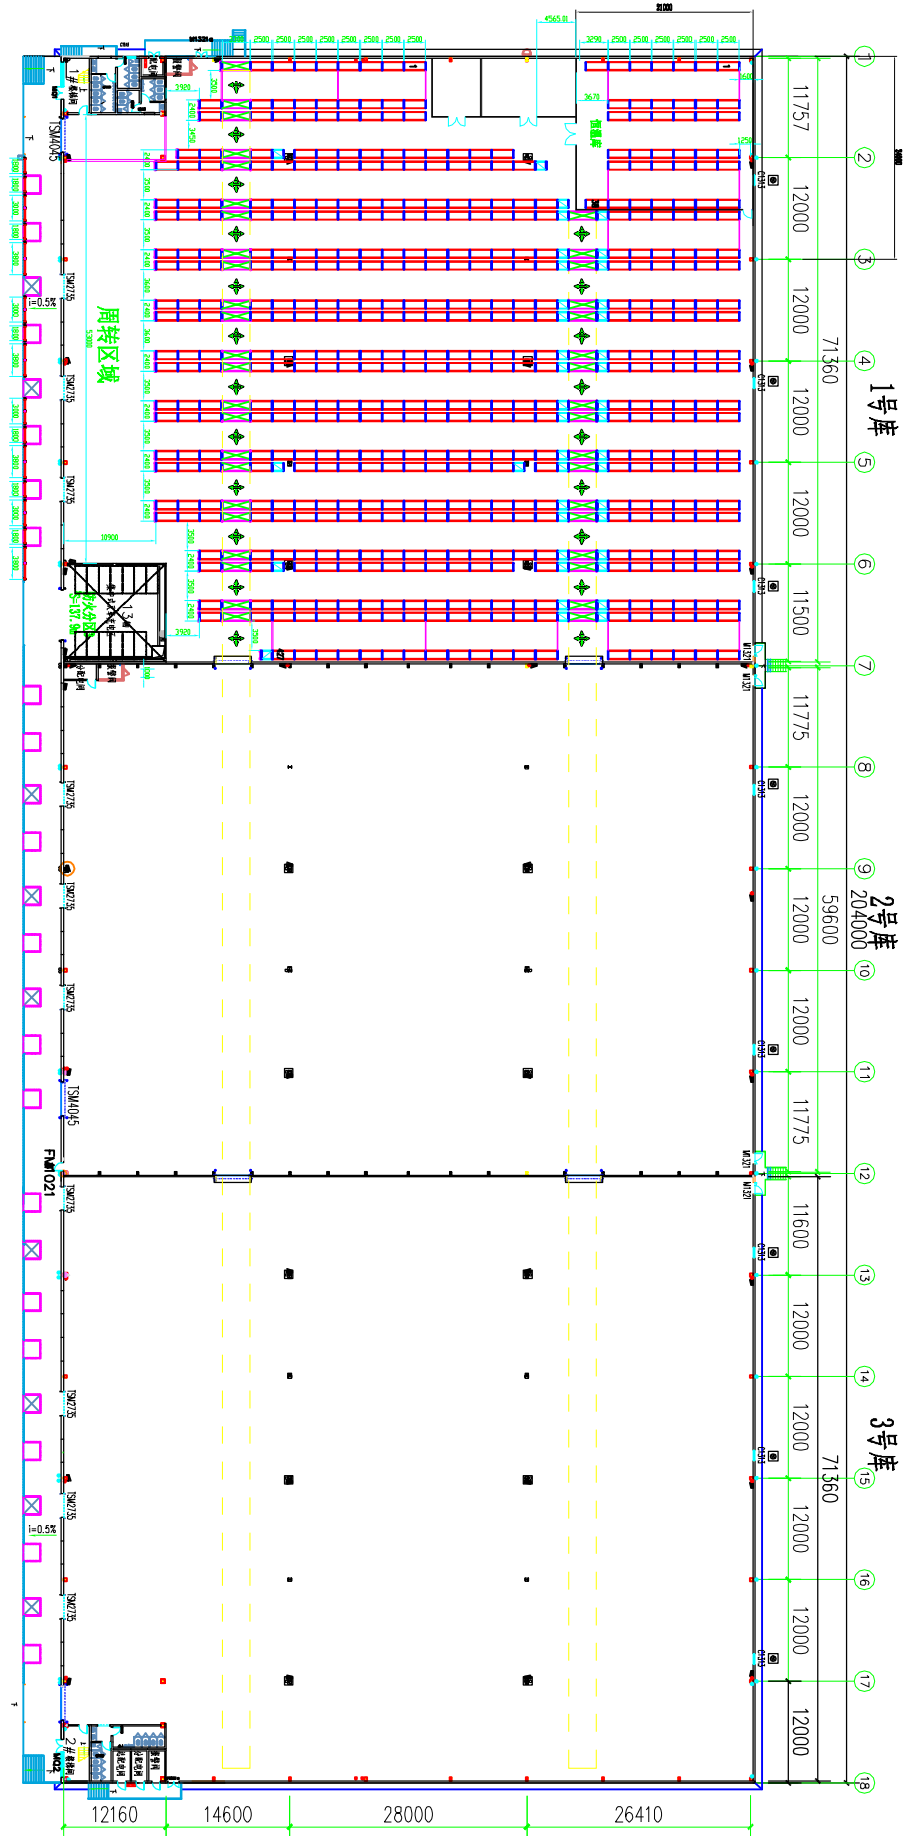

**1号库存储量: 4层横梁**  
 1200规格有41组, 每组5个托盘位, 可存放205个托盘位;  
 2500规格有508组, 每组10个托盘位, 可存放5080个托盘位;  
 3300规格有40组, 每组9个托盘位, 可存放360个托盘位;  
 共可存205+5080+360=5645个托盘位;

**横梁货架说明:**

1. 货架规格: W1200/2500/3300 (内)\*D1000\*H6900mm;
2. 货架承重: 额定承重2000KG/层;
3. 托盘规格: 1200\*1000mm, 载重≤1000kg/托盘;
4. 下穿道主通道立柱配“1”型护角, 单排配顶拉杆;
5. 表面颜色: 喷塑, 柱片蓝色, 横梁桔红色。

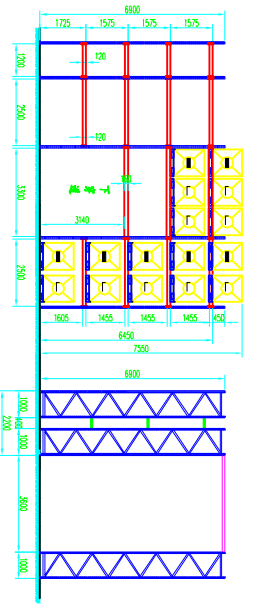

	立柱横梁架
	材料号: 40944.5
	螺母及垫圈
	立柱: 907026.0
	横梁: 120504.5
	吊钩架
	托盘及物